



OSNOVA

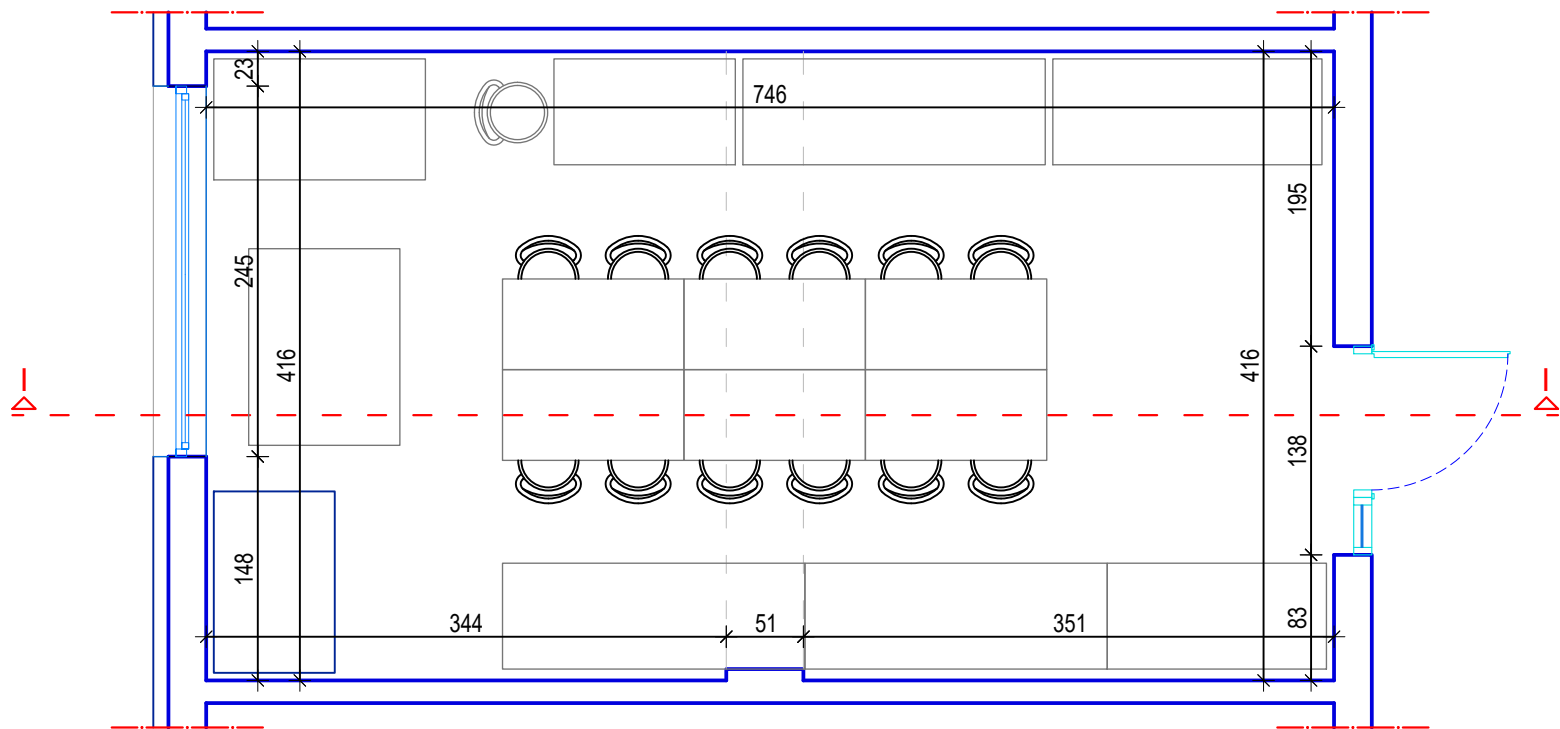

PRESEK I-I

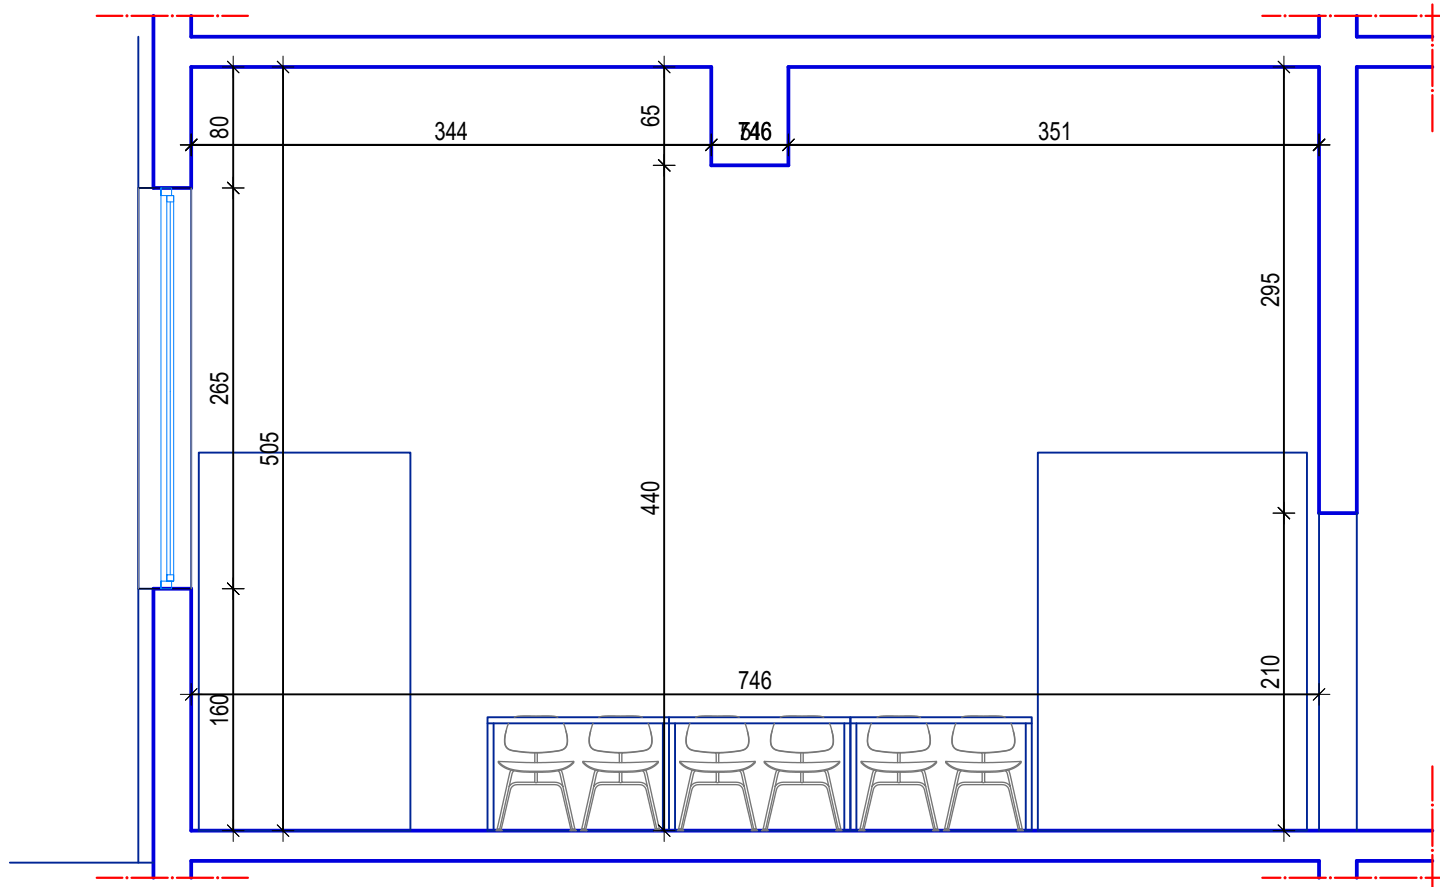

I	PROSTORIJA	Podna obloga	P _(m²)
1	LABORATORIJA 5	granitna keramika	31.00
UKUPNA NETO POVRŠINA:			31.00

ОДСЕК НИШ

odgovorni projektant:

dr NEMANJA PETROVIĆ m. i. a.

BROJ LICENCE IKS: 300 R230 18

projektant saradnik:

projektant saradnik:

projektant saradnik:

projektant saradnik:

projektant saradnik:

projektant saradnik:

NAZIV PROJEKTA:

UREĐENJE ENTERIJERA UČIONICA 3 I 5

PRIZEMNE ETAŽE OBJEKTA ATVSS - ODSEK NIŠ

na k. p. br. 1922/1, K.O. Niš-Crveni Krst

INVESTITOR:

WESTERN BALKAN SIX CHAMBER

INVESTMENT FORUM

OZNAKA-NAZIV DELA PROJEKTA:

1- PROJEKAT ARHITEKTURE

VRSTA TEHNIČKE DOKUMENTACIJE:

IDR

CRTEŽ:

OSNOVA I PRESEK POSTOJEĆE STANJE

PROSTORIJA BROJ 5

DATUM:

novembar 2025.


RAZMERA:

1:50


BROJ LISTA:

04

OSNOVA PRIZEMLJA

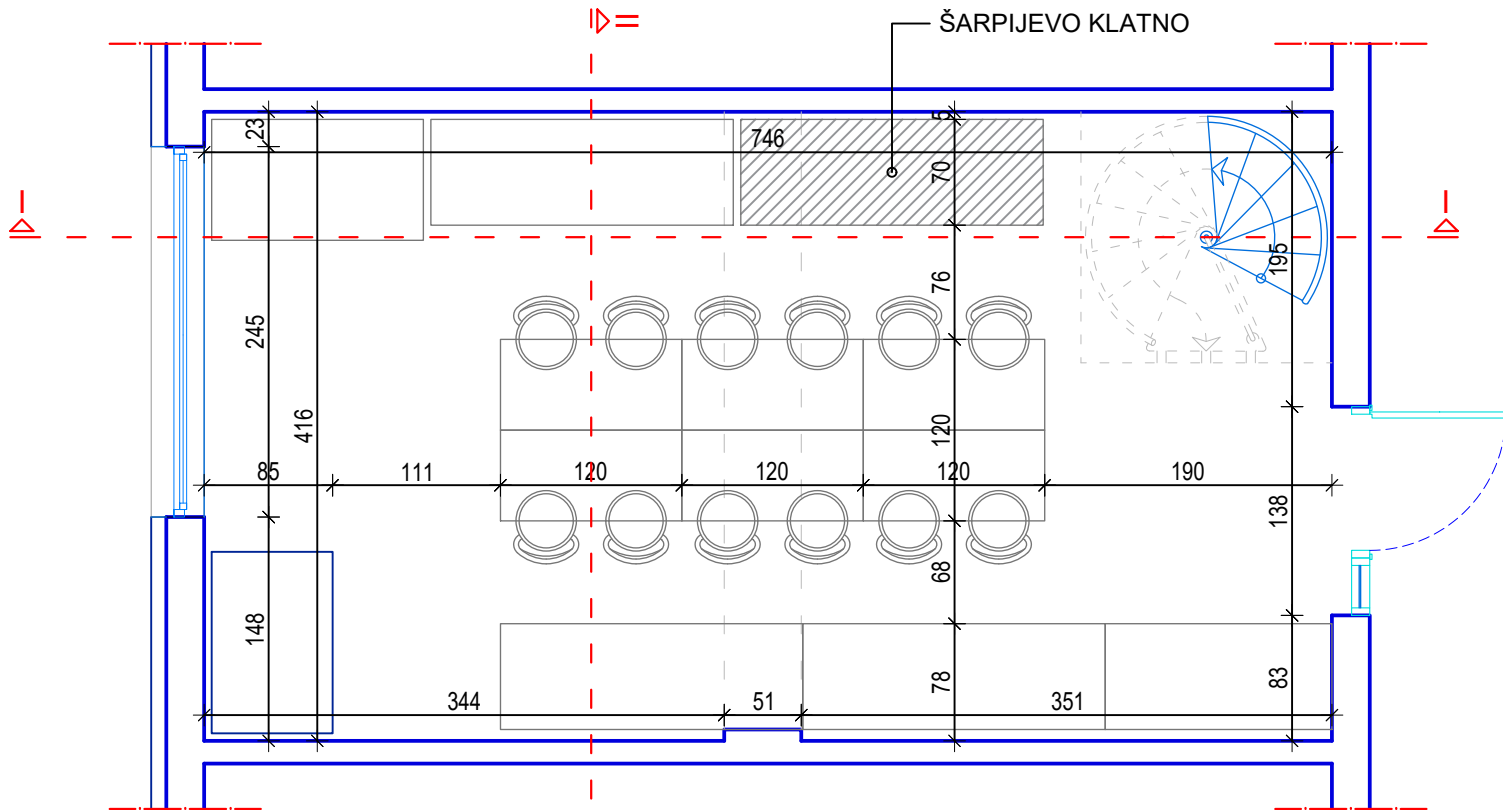

OSNOVA GALERIJE

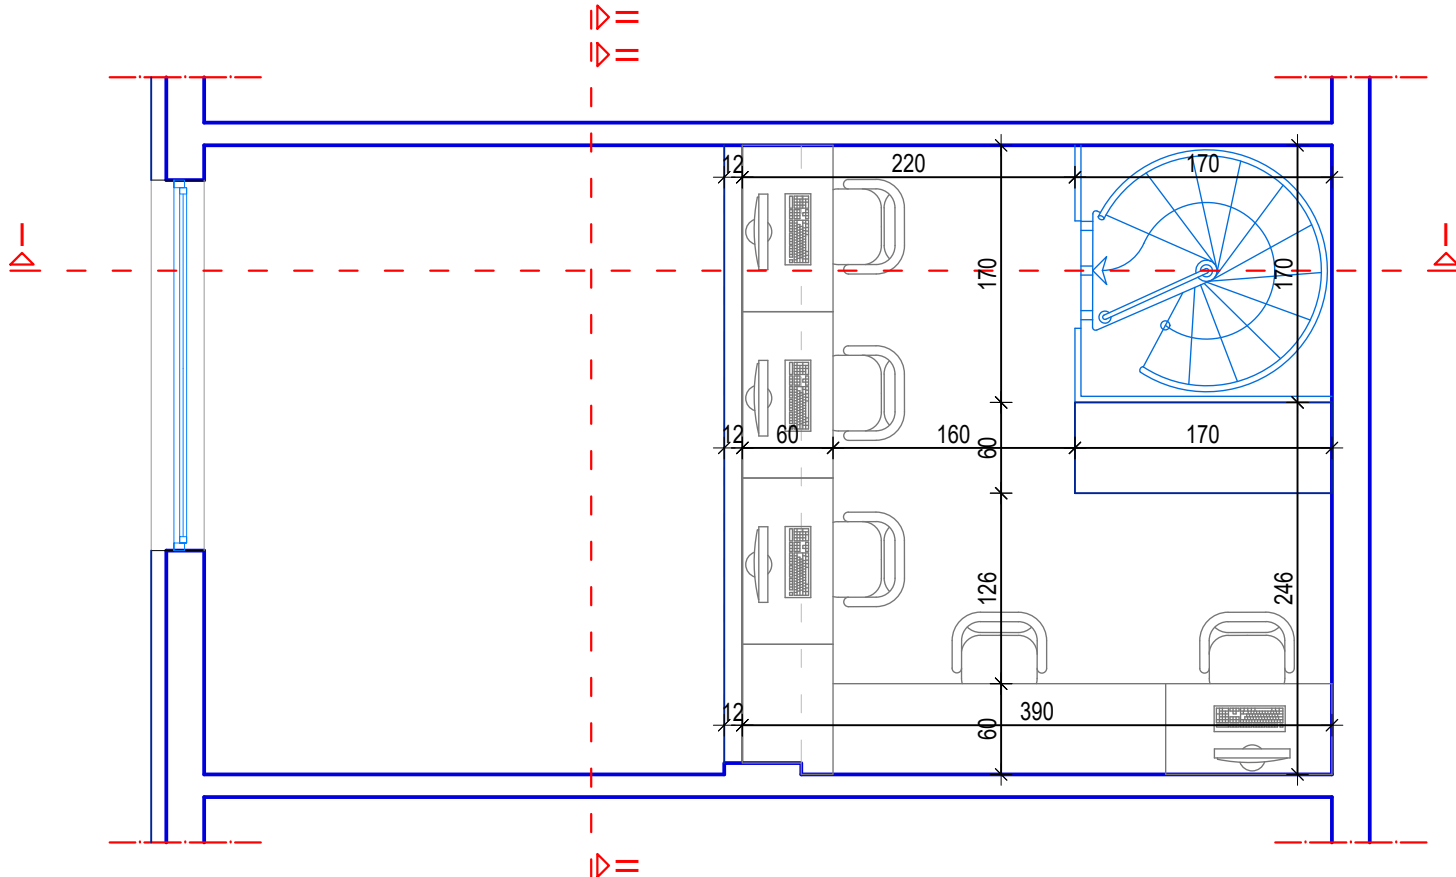

I	PROSTORIJA	Podna obloga	P _(m²)
1	LABORATORIJA 5 - prizemlje	industrijski epoksid	31.00
2	LABORATORIJA 5 - galerija	laminat	13.50
UKUPNA NETO POVRŠINA:			44.50

odgovorni projektant:
dr NEMANJA PETROVIĆ m. i. a.
BROJ LICENCE IKS: 300 R230 18

NAZIV PROJEKTA: UREĐENJE ENTERIJERA UČIONICA 3 I 5
PRIZEMNE ETAŽE OBJEKTA ATVSS - ODSEK NIŠ
na k. p. br. 1922/1, K.O. Niš-Crveni Krst

projektant saradnik:

projektant saradnik:

projektant saradnik:

projektant saradnik:

projektant saradnik:

projektant saradnik:

INVESTITOR: WESTERN BALKAN SIX CHAMBER INVESTMENT FORUM


OZNAKA-NAZIV DELA PROJEKTA: 1- PROJEKAT ARHITEKTURE

VRSTA TEHNIČKE DOKUMENTACIJE: IDR


CRTEŽ: OSNOVA NOVOPROJEKTOVANOG STANJA
PROSTORIJA BROJ 5

DATUM: novembar 2025. RAZMERA: 1:50 BROJ LISTA: 05

PRESEK I-I

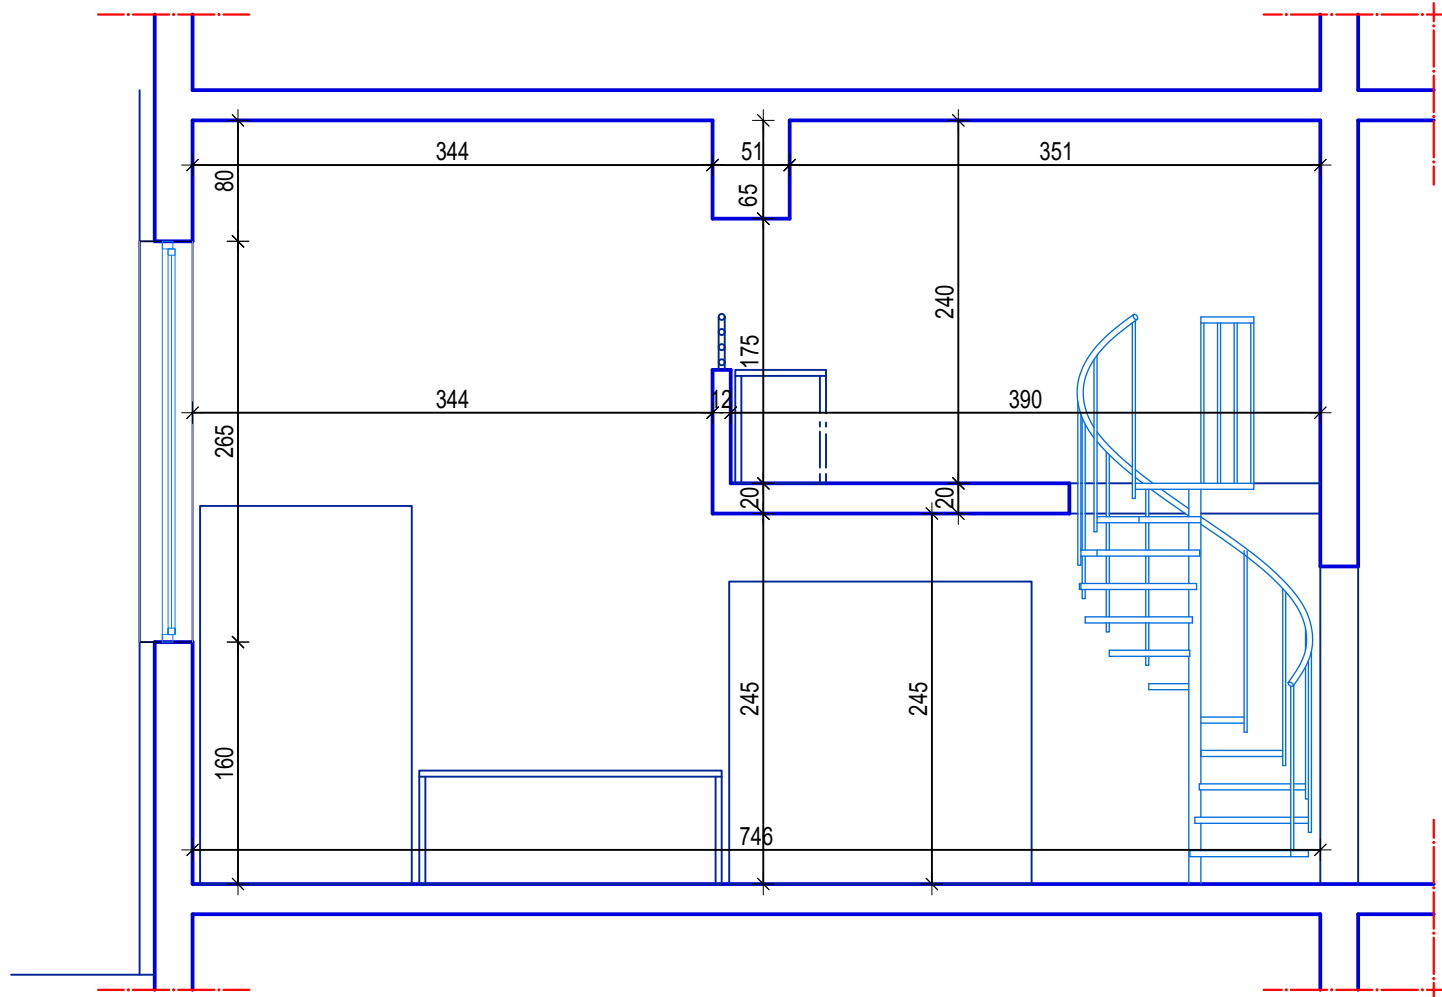

PRESEK II-II

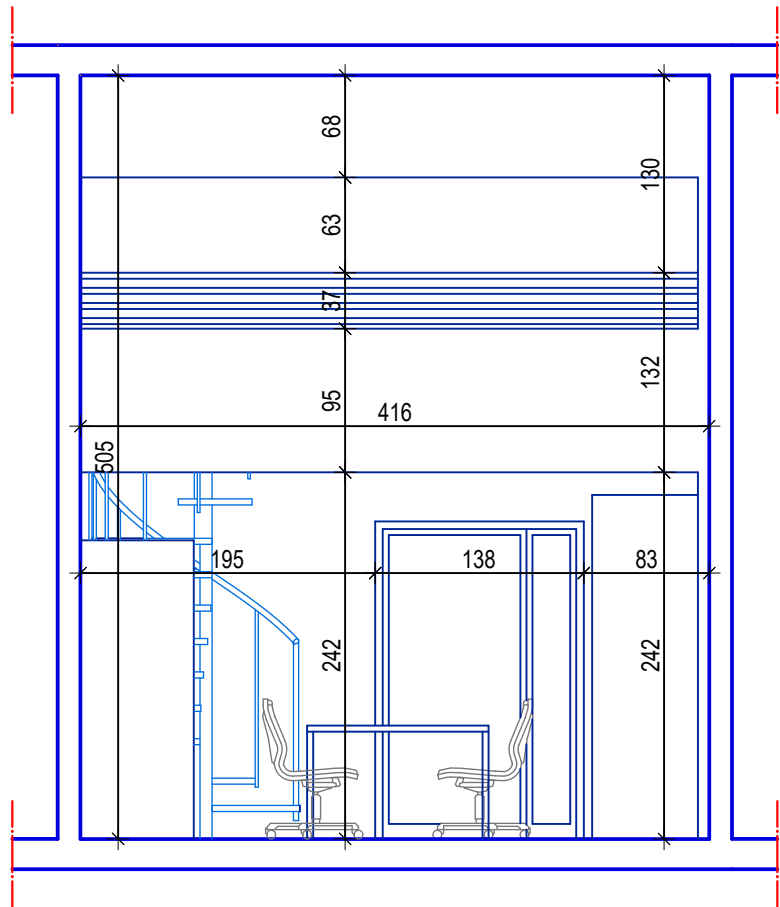

odgovorni projektant:
dr NEMANJA PETROVIĆ m. i. a.
BROJ LICENCE IKS: 300 R230 18

[Signature]

NAZIV PROJEKTA: UREĐENJE ENTERIJERA UČIONICA 3 I 5
PRIZEMNE ETAŽE OBJEKTA ATVSS - ODSEK NIŠ
na k. p. br. 1922/1, K.O. Niš-Crveni Krst

projektant saradnik:
projektant saradnik:
projektant saradnik:
projektant saradnik:
projektant saradnik:
projektant saradnik:

INVESTITOR:
WESTERN BALKAN SIX CHAMBER
INVESTMENT FORUM


OZNAKA-NAZIV DELA PROJEKTA:
1- PROJEKAT ARHITEKTURE

VRSTA TEHNIČKE DOKUMENTACIJE:
IDR

CRTEŽ: PRESEK I-I i PRESEK II-II NOVOPROJEKTOVANOG STANJA
PROSTORIJA BROJ 5

DATUM: novembar 2025. RAZMERA: 1:50 BROJ LISTA: 06

OSNOVA

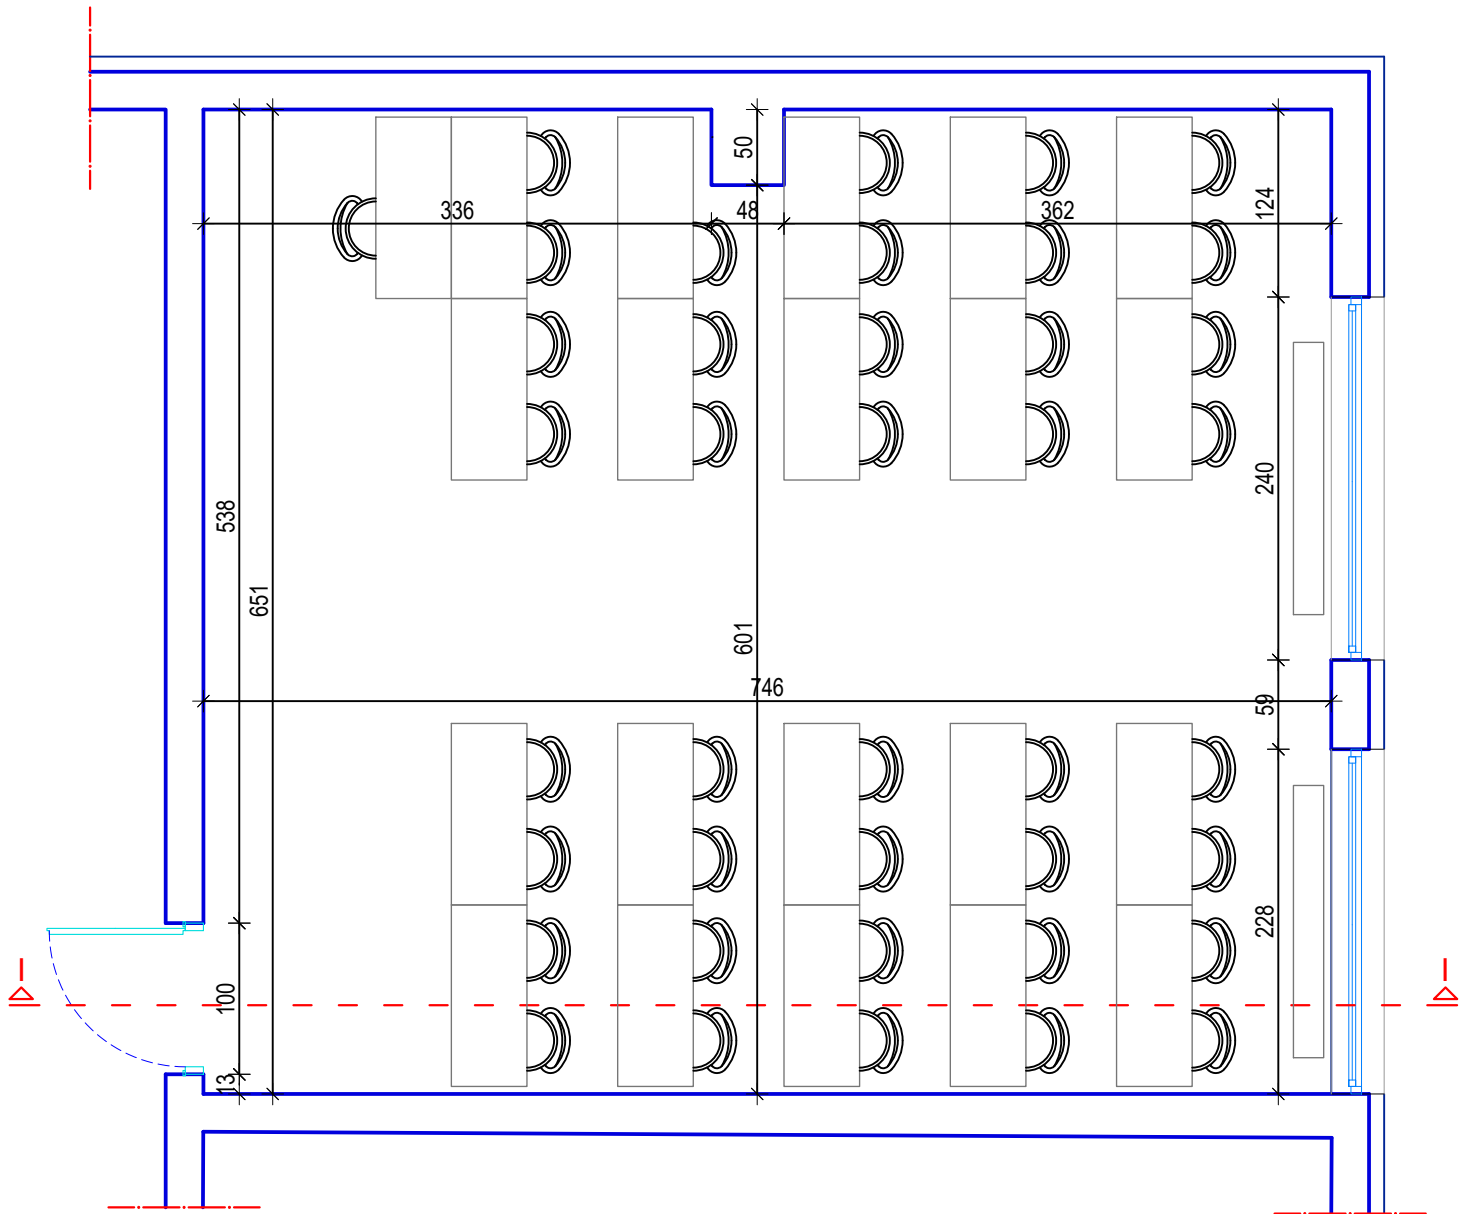

I	PROSTORIJA	Podna obloga	P _(m²)
1	LABORATORIJA 3	granitna keramika	48.32
UKUPNA NETO POVRŠINA:			48.32




odgovorni projektant:
dr NEMANJA PETROVIĆ m. i. a.
BROJ LICENCE IKS: 300 R230 18

[Signature]

NAZIV PROJEKTA: UREĐENJE ENTERIJERA UČIONICA 3 I 5 PRIZEMNE ETAŽE OBJEKTA ATVSS - ODSEK NIŠ na k. p. br. 1922/1, K.O. Niš-Crveni Krst		INVESTITOR: WESTERN BALKAN SIX CHAMBER INVESTMENT FORUM	
projektant saradnik:		OZNAKA-NAZIV DELA PROJEKTA: 1- PROJEKAT ARHITEKTURE	
projektant saradnik:		VRSTA TEHNIČKE DOKUMENTACIJE: IDR	
projektant saradnik:		CRTEŽ: OSNOVA POSTOJEĆEG STANJA PROSTORIJA BROJ 5	
projektant saradnik:		DATUM: novembar 2025.	RAZMERA: 1:50 BROJ LISTA: 07

PRESEK I-I

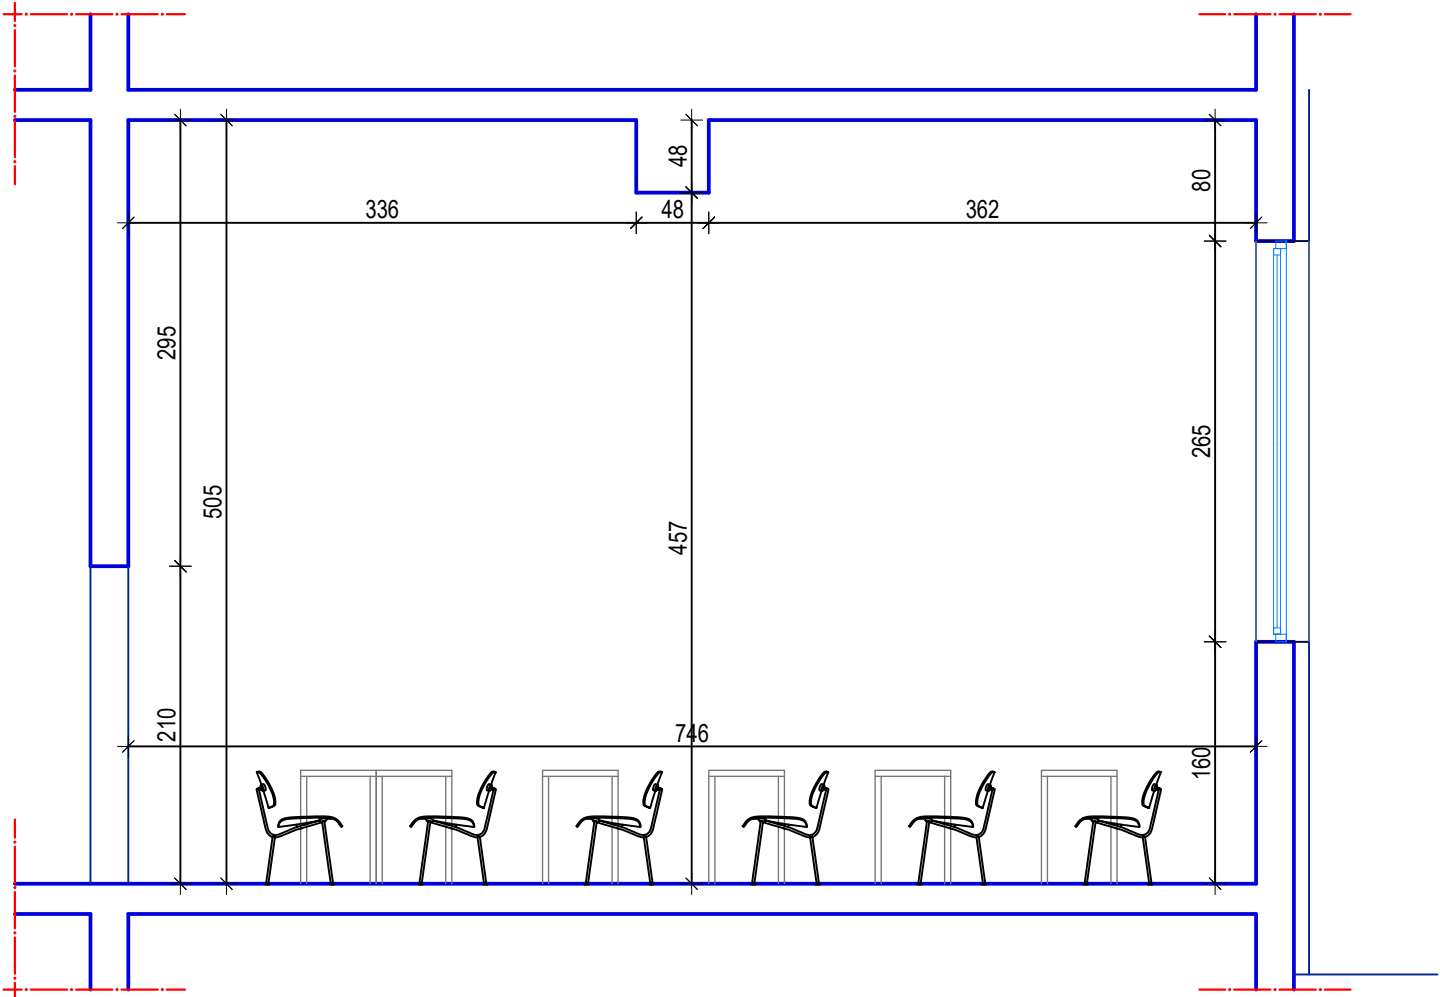

odgovorni projektant:
dr NEMANJA PETROVIĆ m. i. a.
BROJ LICENCE IKS: 300 R230 18

[Signature]

NAZIV PROJEKTA: UREĐENJE ENTERIJERA UČIONICA 3 I 5
PRIZEMNE ETAŽE OBJEKTA ATVSS - ODSEK NIŠ
na k. p. br. 1922/1, K.O. Niš-Crveni Krst

projektant saradnik:

projektant saradnik:

projektant saradnik:

projektant saradnik:

projektant saradnik:

INVESTITOR:
**WESTERN BALKAN SIX CHAMBER
INVESTMENT FORUM**

OZNAKA-NAZIV DELA PROJEKTA:
1- PROJEKAT ARHITEKTURE

VRSTA TEHNIČKE DOKUMENTACIJE:
IDR


CRTEŽ:
**PRESEK I-I POSTOJEĆEG STANJA
PROSTORIJA BROJ 3**

DATUM:
novembar 2025.

RAZMERA:
1:50

BROJ LISTA:
08


OSNOVA PRIZEMLJA

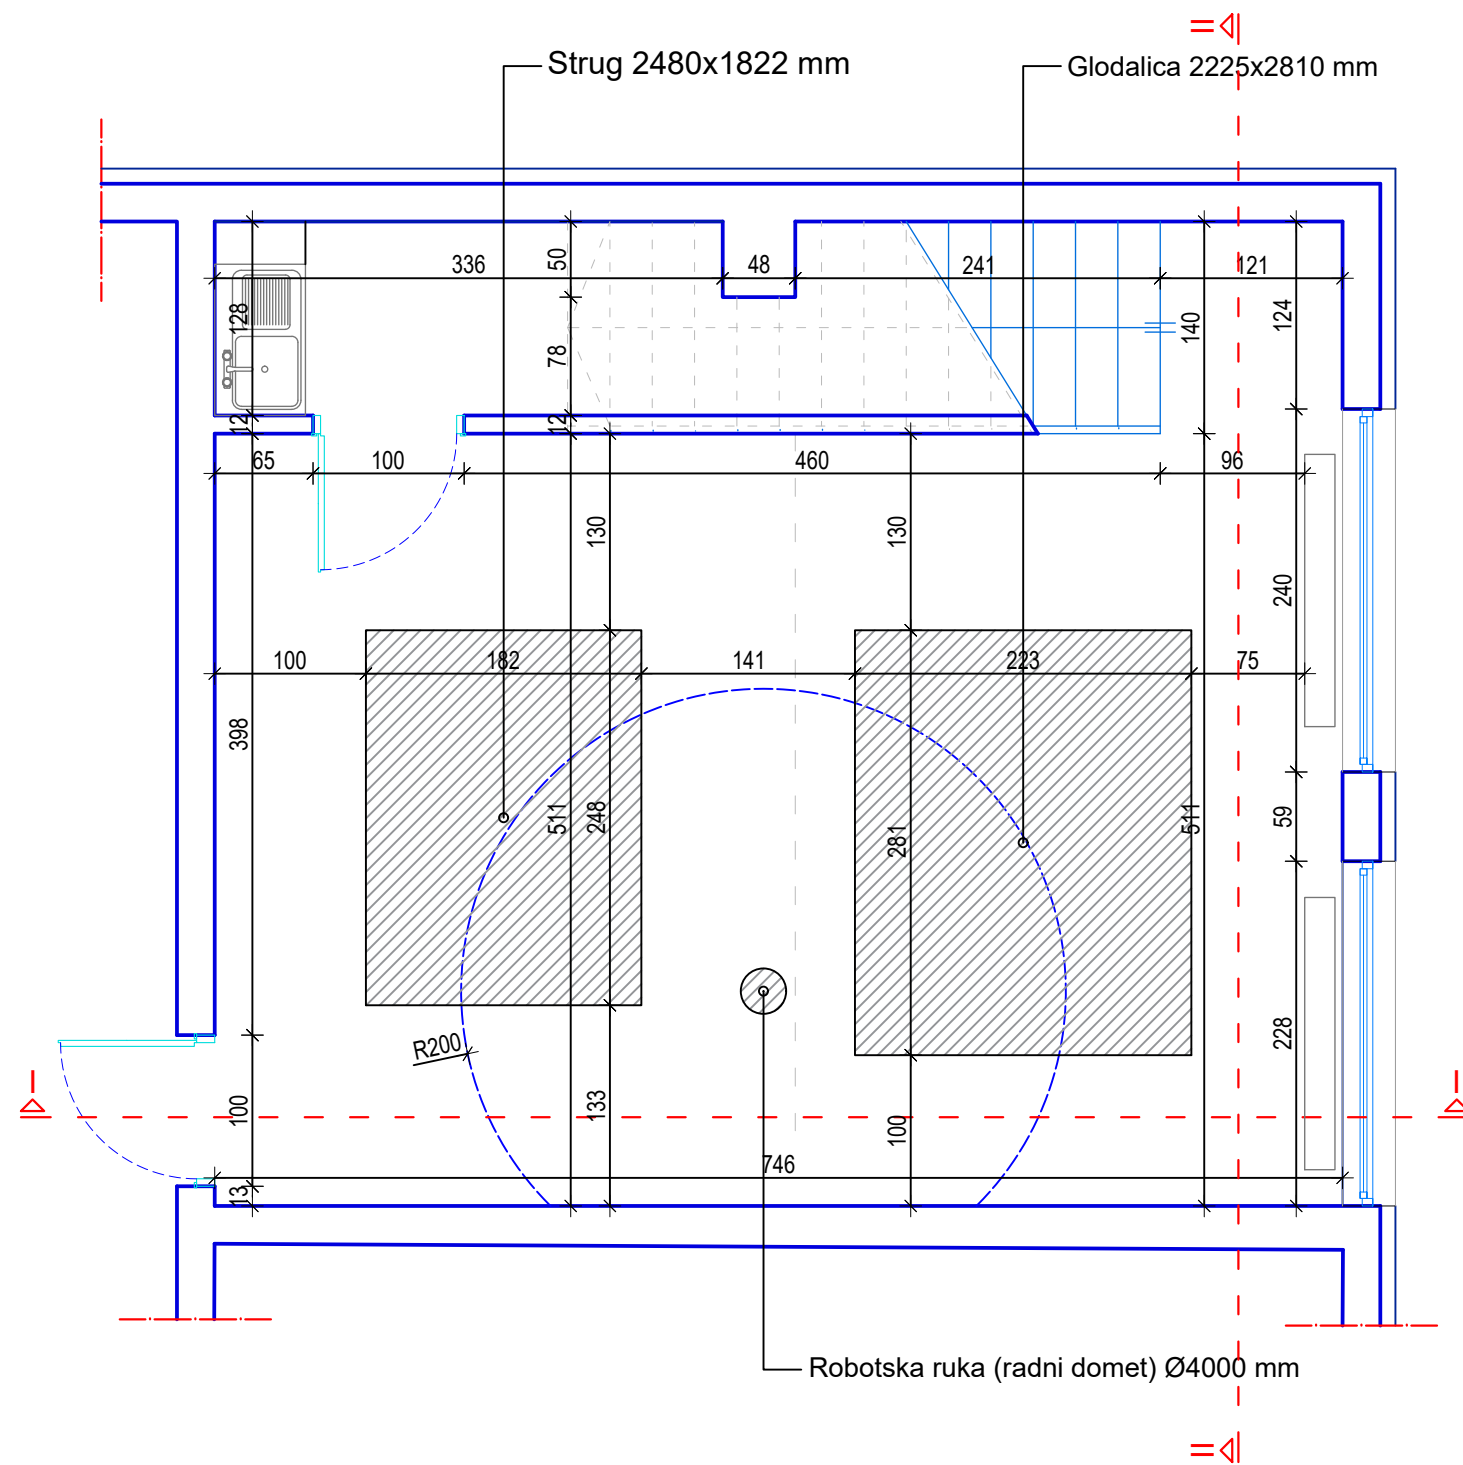

I	PROSTORIJA	Podna obloga	P _(m²)
1	LABORATORIJA 3 - prizemlje	industrijski epoksid	45.80
2	LABORATORIJA 3 - galerija	laminat	22.10
UKUPNA NETO POVRŠINA:			67.90

 odgovorni projektant: dr NEMANJA PETROVIĆ m. i. a. BROJ LICENCE IKS: 300 R230 18 	NAZIV PROJEKTA: UREĐENJE ENTERIJERA UČIONICA 3 I 5 PRIZEMNE ETAŽE OBJEKTA ATVSS - ODSEK NIŠ na k. p. br. 1922/1, K.O. Niš-Crveni Krst		INVESTITOR: WESTERN BALKAN SIX CHAMBER INVESTMENT FORUM	
	projektant saradnik:		OZNAKA-NAZIV DELA PROJEKTA: 1- PROJEKAT ARHITEKTURE	
	projektant saradnik:		VRSTA TEHNIČKE DOKUMENTACIJE: IDR	
	projektant saradnik:		CRTEŽ: OSNOVA NOVOPROJEKTOVANOG STANJA PROSTORIJA BROJ 3	
	projektant saradnik:		DATUM: novembar 2025.	RAZMERA: 1:50 BROJ LISTA: 09


OSNOVA GALERIJE

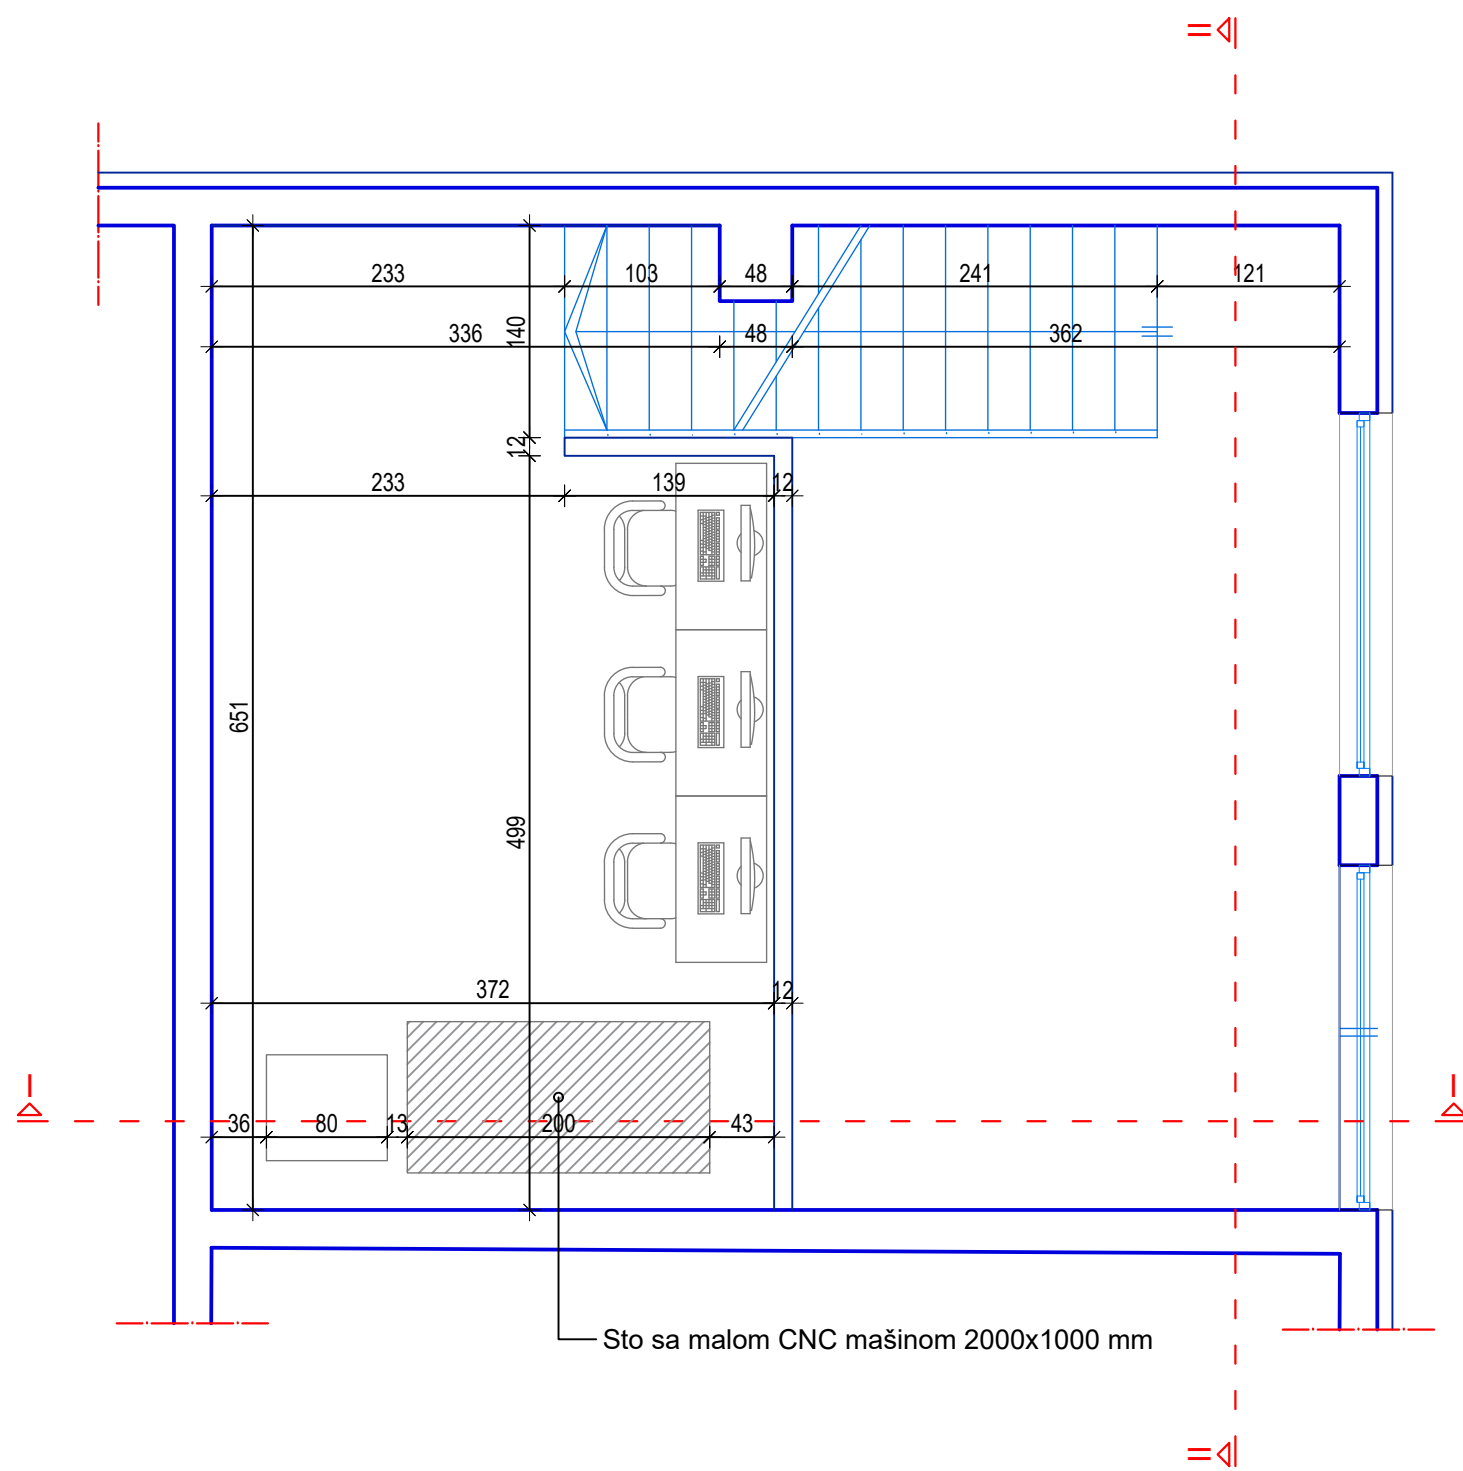


I	PROSTORIJA	Podna obloga	P (m²)
1	LABORATORIJA 3 - prizemlje	industrijski epoksid	45.80
2	LABORATORIJA 3 - galerija	laminat	22.10
UKUPNA NETO POVRŠINA:			67.90

	NAZIV PROJEKTA: UREĐENJE ENTERIJERA UČIONICA 3 I 5 PRIZEMNE ETAŽE OBJEKTA ATVSS - ODSEK NIŠ na k. p. br. 1922/1, K.O. Niš-Crveni Krst		INVESTITOR: WESTERN BALKAN SIX CHAMBER INVESTMENT FORUM	
	projektant saradnik:		OZNAKA-NAZIV DELA PROJEKTA: 1- PROJEKAT ARHITEKTURE	
	projektant saradnik:		VRSTA TEHNIČKE DOKUMENTACIJE: IDR	
	projektant saradnik:		CRTEŽ: OSNOVA NOVOPROJEKTOVANOG STANJA PROSTORIJA BROJ 3	
	projektant saradnik:		DATUM: novembar 2025.	RAZMERA: 1:50 BROJ LISTA: 10

PRESEK I-I

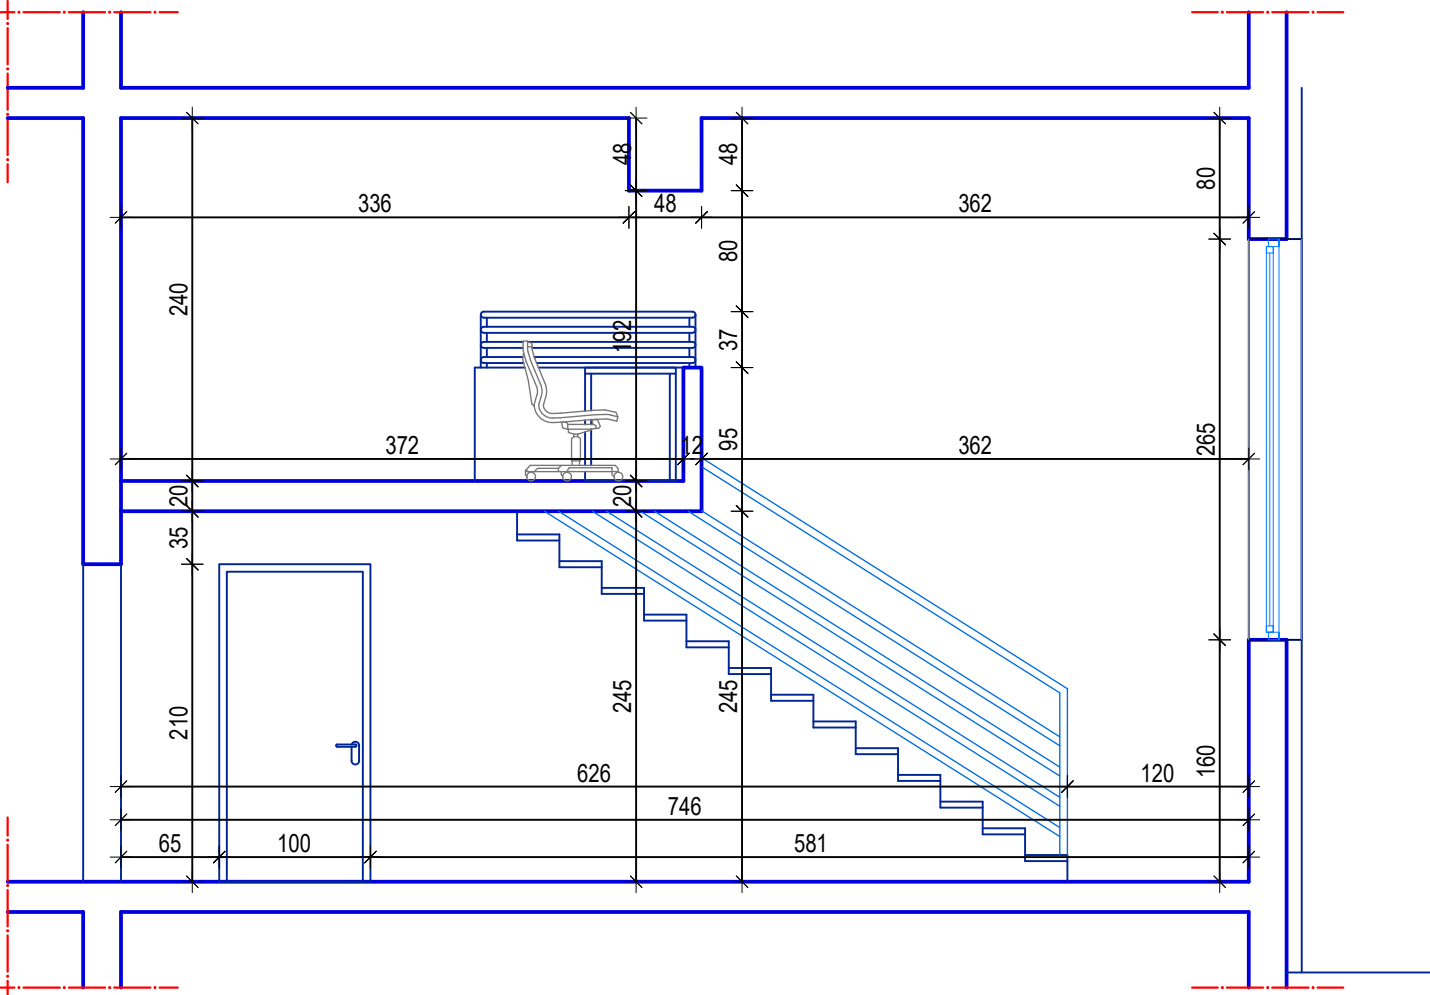

PRESEK II-II

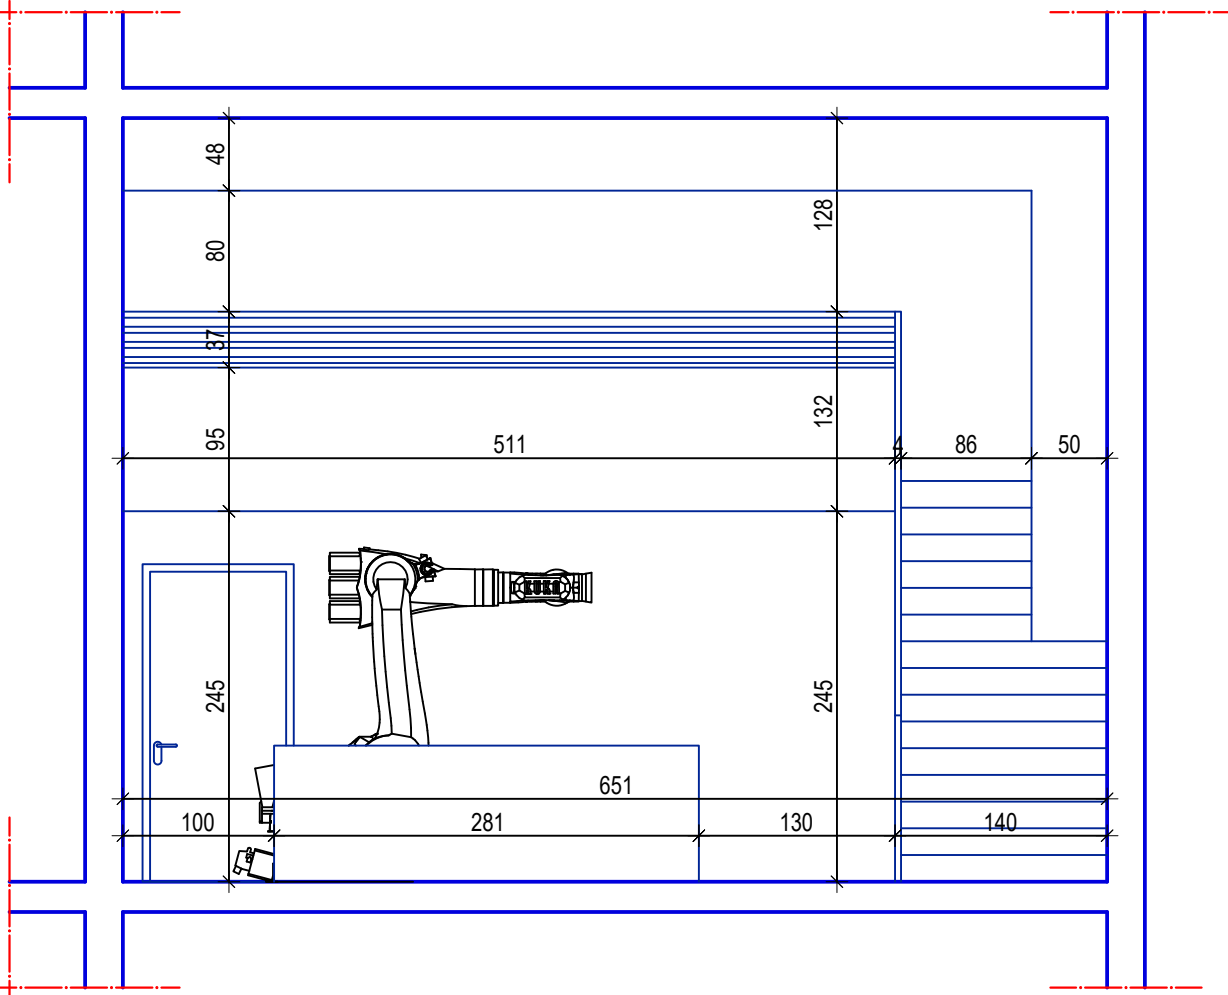

odgovorni projektant:
dr NEMANJA PETROVIĆ m. i. a.
BROJ LICENCE IKS: 300 R230 18

[Signature]

NAZIV PROJEKTA: UREĐENJE ENTERIJERA UČIONICA 3 I 5 PRIZEMNE ETAŽE OBJEKTA ATVSS - ODSEK NIŠ na k. p. br. 1922/1, K.O. Niš-Crveni Krst		INVESTITOR: WESTERN BALKAN SIX CHAMBER INVESTMENT FORUM	
projektant saradnik:		OZNAKA-NAZIV DELA PROJEKTA: 1- PROJEKAT ARHITEKTURE	
projektant saradnik:		VRSTA TEHNIČKE DOKUMENTACIJE: IDR	
projektant saradnik:		CRTEŽ: PRESEK I-I I PRESEK II-II NOVOPROJEKTOVANOG STANJA PROSTORIJE BROJ 3	
projektant saradnik:		DATUM: novembar 2025.	RAZMERA: 1:50
projektant saradnik:		BROJ LISTA: 11	